

**PROCURA DELLA REPUBBLICA
PRESSO IL TRIBUNALE DI PERUGIA**




ISTANZA PER L' ESPLETAMENTO DI ATTIVITA' INVESTIGATIVA

Ill.mo Sig. Procuratore,

l'avv. Luca Maori, difensore di **SOLLECITO Raffaele** (nato a Bari il 26.03.1984) indagato nel procedimento penale n. 9066/07 r.g.n.r.

premesso

- che dall'esame degli atti di indagine messi a disposizione di questa difesa è emerso che non è stata effettuata alcuna ricerca, nel terreno circostante l'abitazione della vittima , al fine di rinvenire la possibile arma del delitto;
- che, in particolare, la "scarpata" situata nella parte sottostante detta abitazione (per la sua conformazione e per la folta vegetazione esistente) ben si presta - in astratto - a nascondere qualsiasi oggetto ;
- che dalle ricerche catastali effettuate da questo difensore è emerso che detto terreno è , per la quasi totalità, di proprietà comunale e per una piccola parte (quella immediatamente adiacente l'abitazione della vittima) intestata alla proprietaria dell'abitazione in questione;
- che appare assolutamente necessario procedere - senza ulteriore ritardo - alla ricerca di elementi utili alle indagini

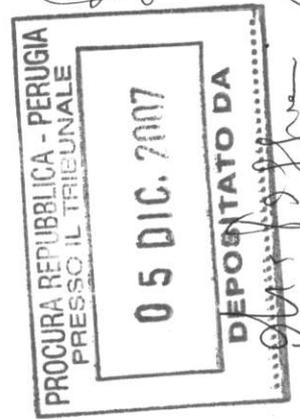

mediante accurata ispezione dei luoghi sopra indicati

CHIEDE

Che la S.V. Ill.ma voglia disporre, **con la massima urgenza**, l'accurata ispezione dei luoghi circostanti l'abitazione della vittima, con particolare riferimento alla scarpata sottostante detta abitazione, al fine di verificare l'esistenza, in detto luogo, dell'arma del delitto o, comunque, di cose o tracce pertinenti al reato.

Con osservanza.

Allegati:

Copia Visure catastali


Perugia, 4 dicembre 2007


Avv. Luca Maori

*inoltre: al l'ispezione non luogo e procedere al sequestro
all'istruttoria
plausibile che l'arma è presente in questo luogo
Perugia, 10.12.07*

" SOST. PROCURATORE
Dott. [firma]
(Don [firma])

territorio - Ufficio di PERUGIA - Direttore: CHIUDINI BERNARDO

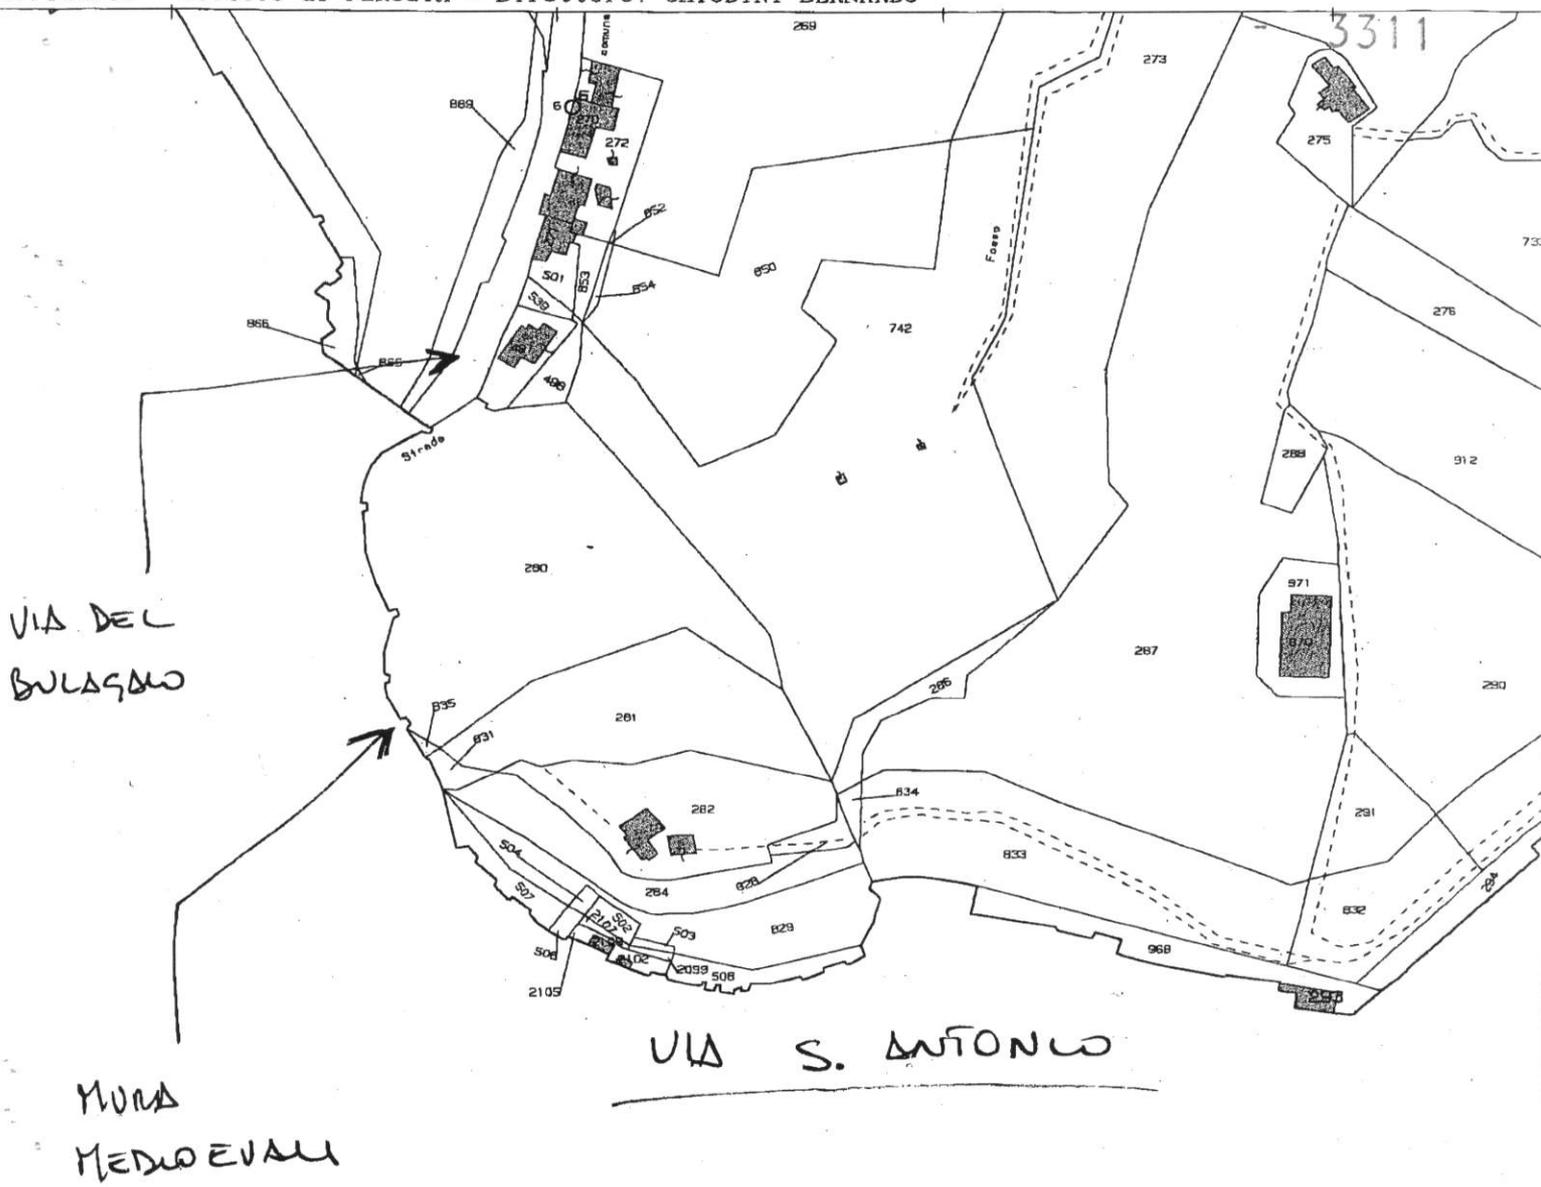

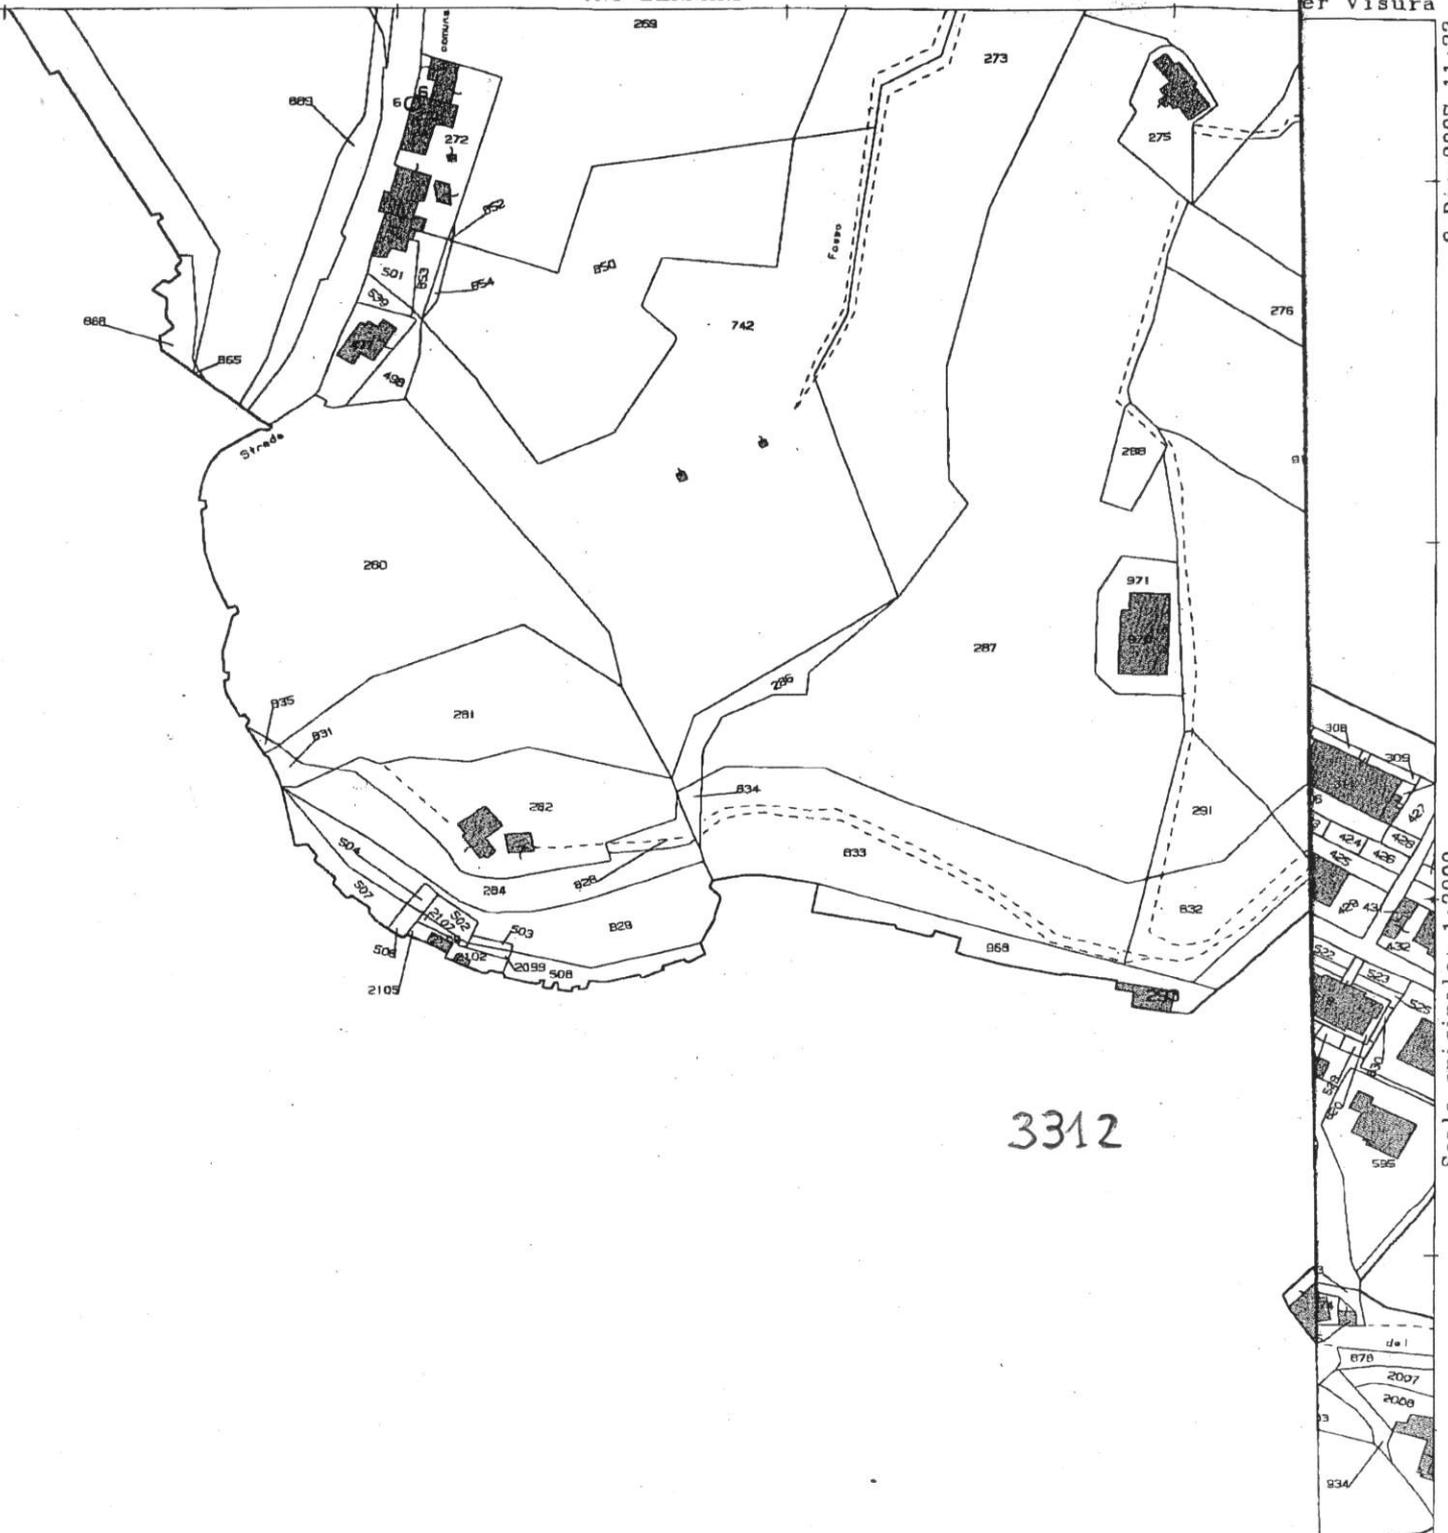

3312

3-Dic-2007 11:23
 Comune: PERUGIA
 Foglio: 235
 Scala originale: 1:2000
 Dimensioni cartice: 776 000 x 552 000 metri